



LAMPIRAN IX.1
 PERATURAN BUPATI GROBOGAN
 NOMOR ... TAHUN 2024
 TENTANG RENCANA DETAIL TATA RUANG KAWASAN PERKOTAAN PURWODADI TAHUN 2024 – 2044

PETA KETENTUAN KHUSUS RENCANA POLA RUANG LAHAN PERTANIAN PANGAN BERKELANJUTAN

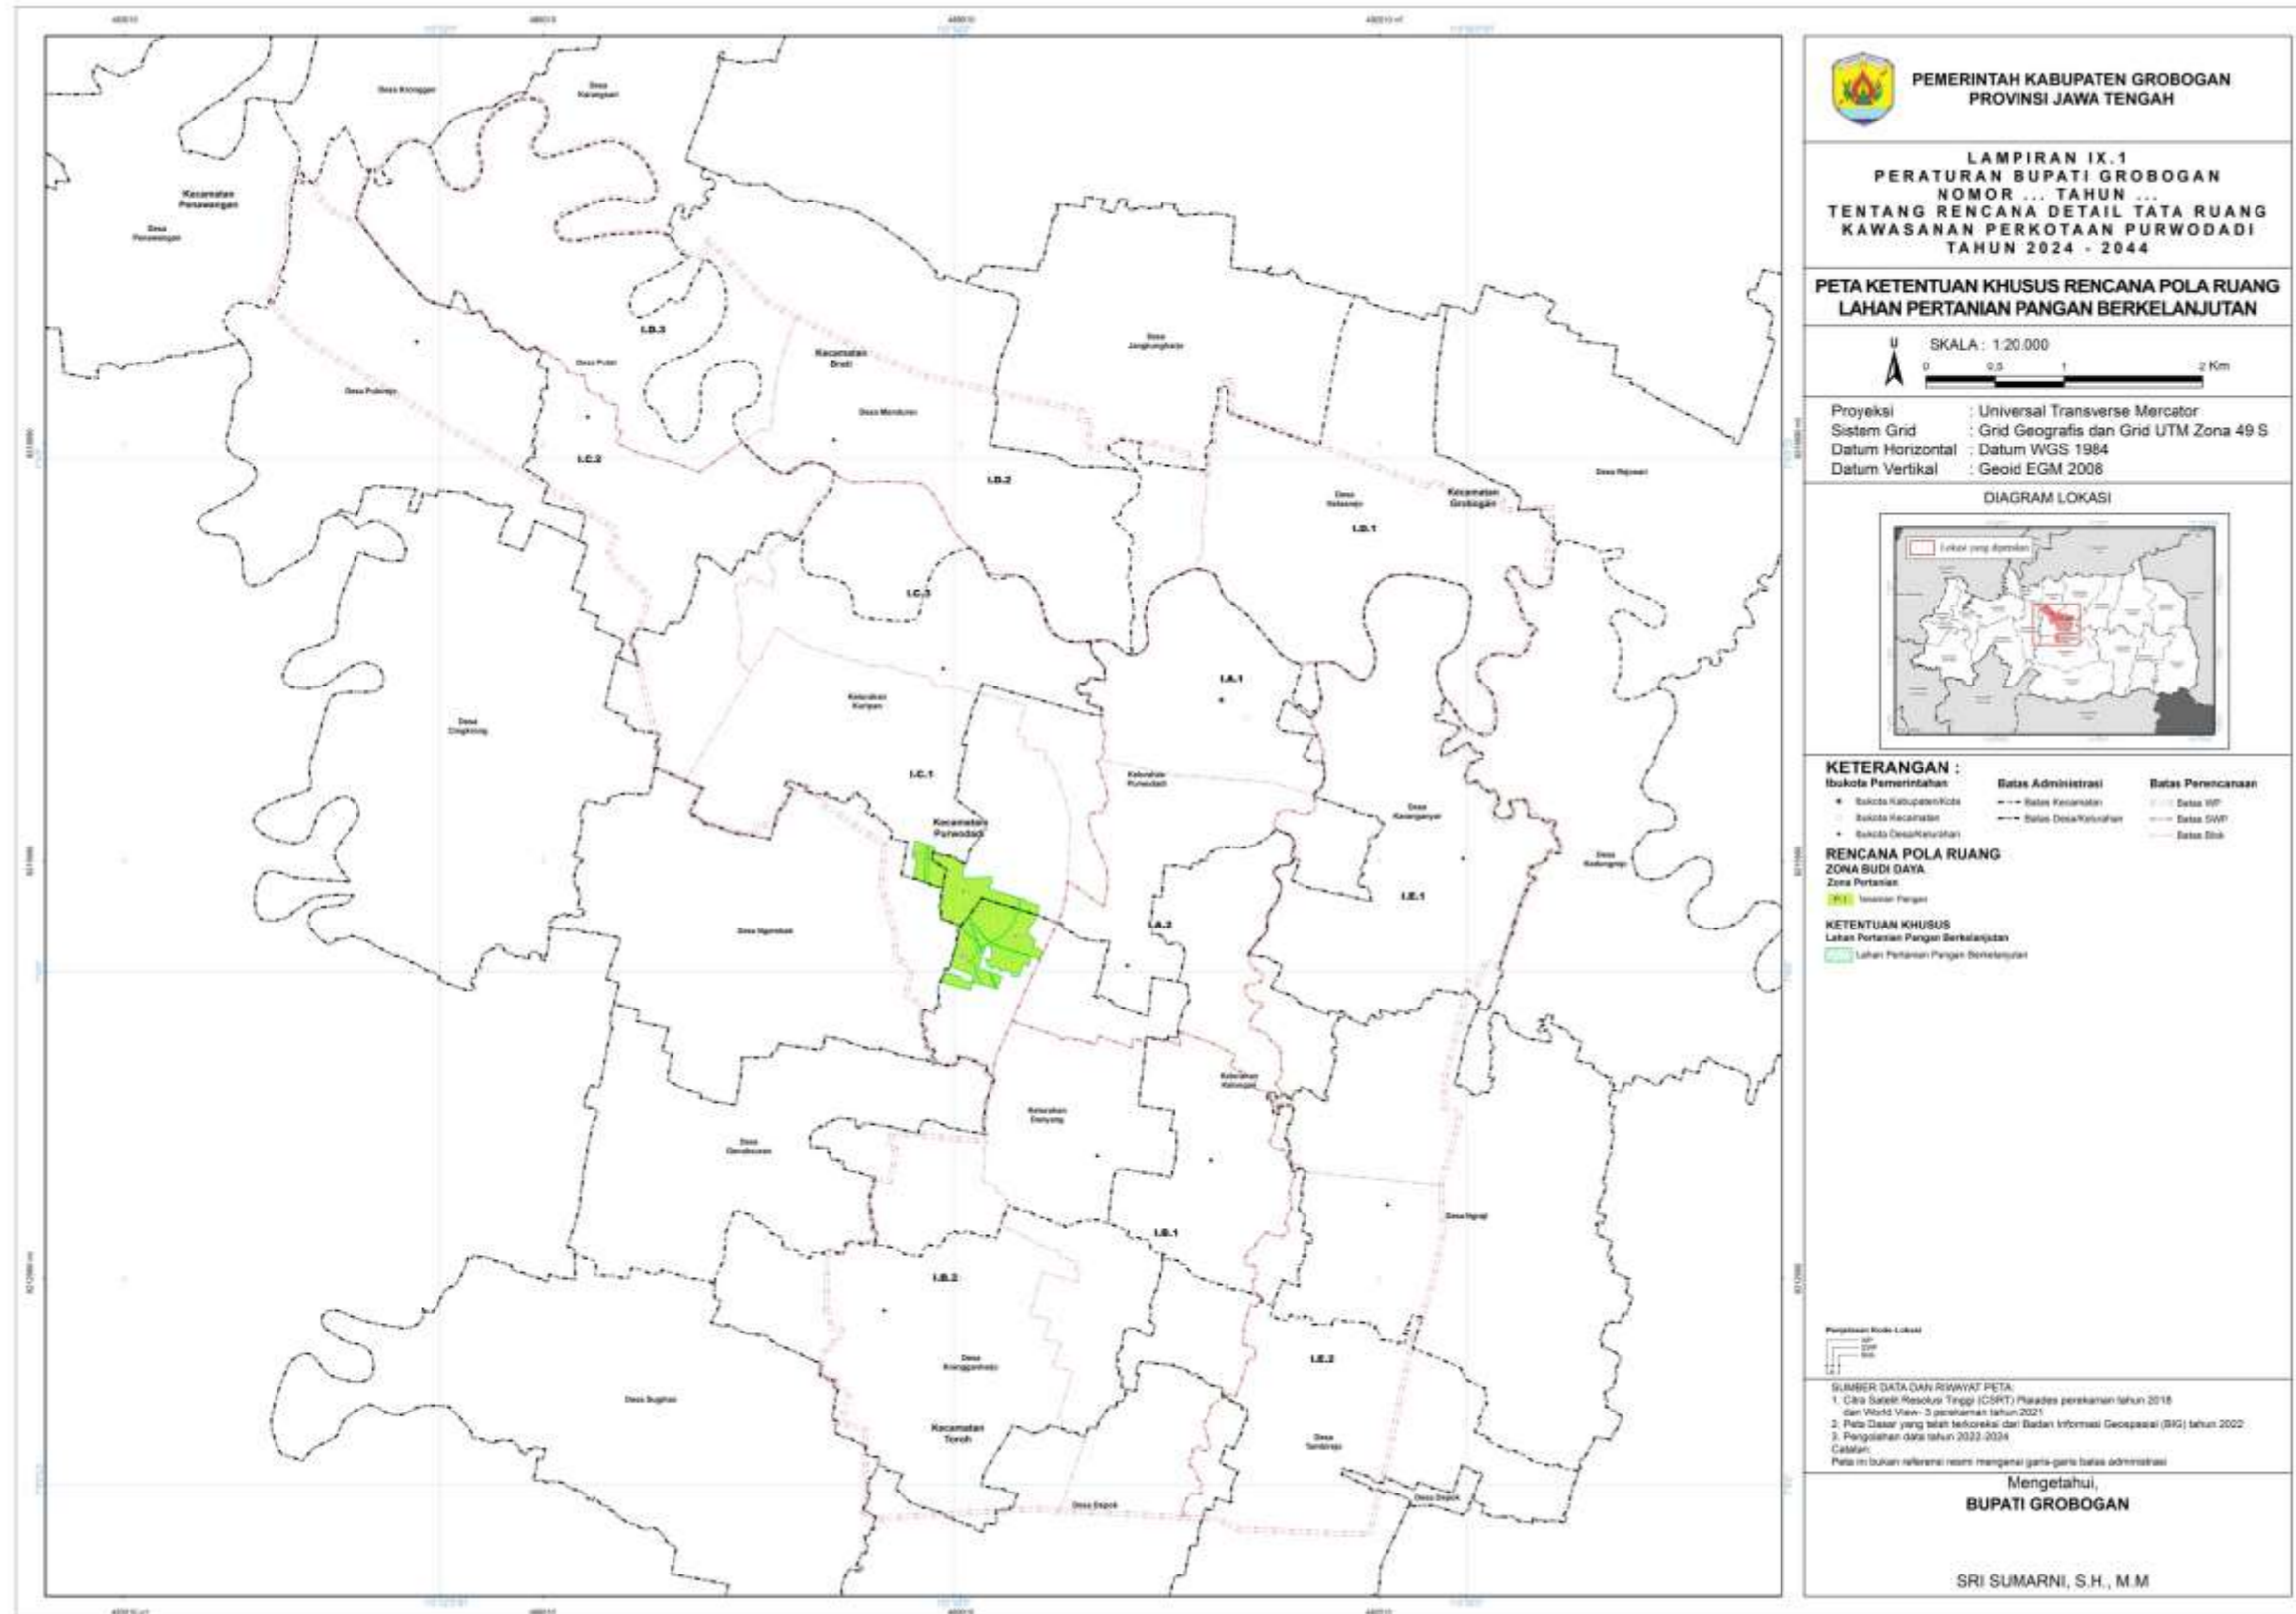


LAMPIRAN IX.3
 PERATURAN BUPATI GROBOGAN
 NOMOR ... TAHUN 2024
 TENTANG RENCANA DETAIL TATA RUANG KAWASAN PERKOTAAN PURWODADI TAHUN 2024 – 2044

PETA KETENTUAN KHUSUS RENCANA POLA RUANG TEMPAT EVAKUASI BENCANA

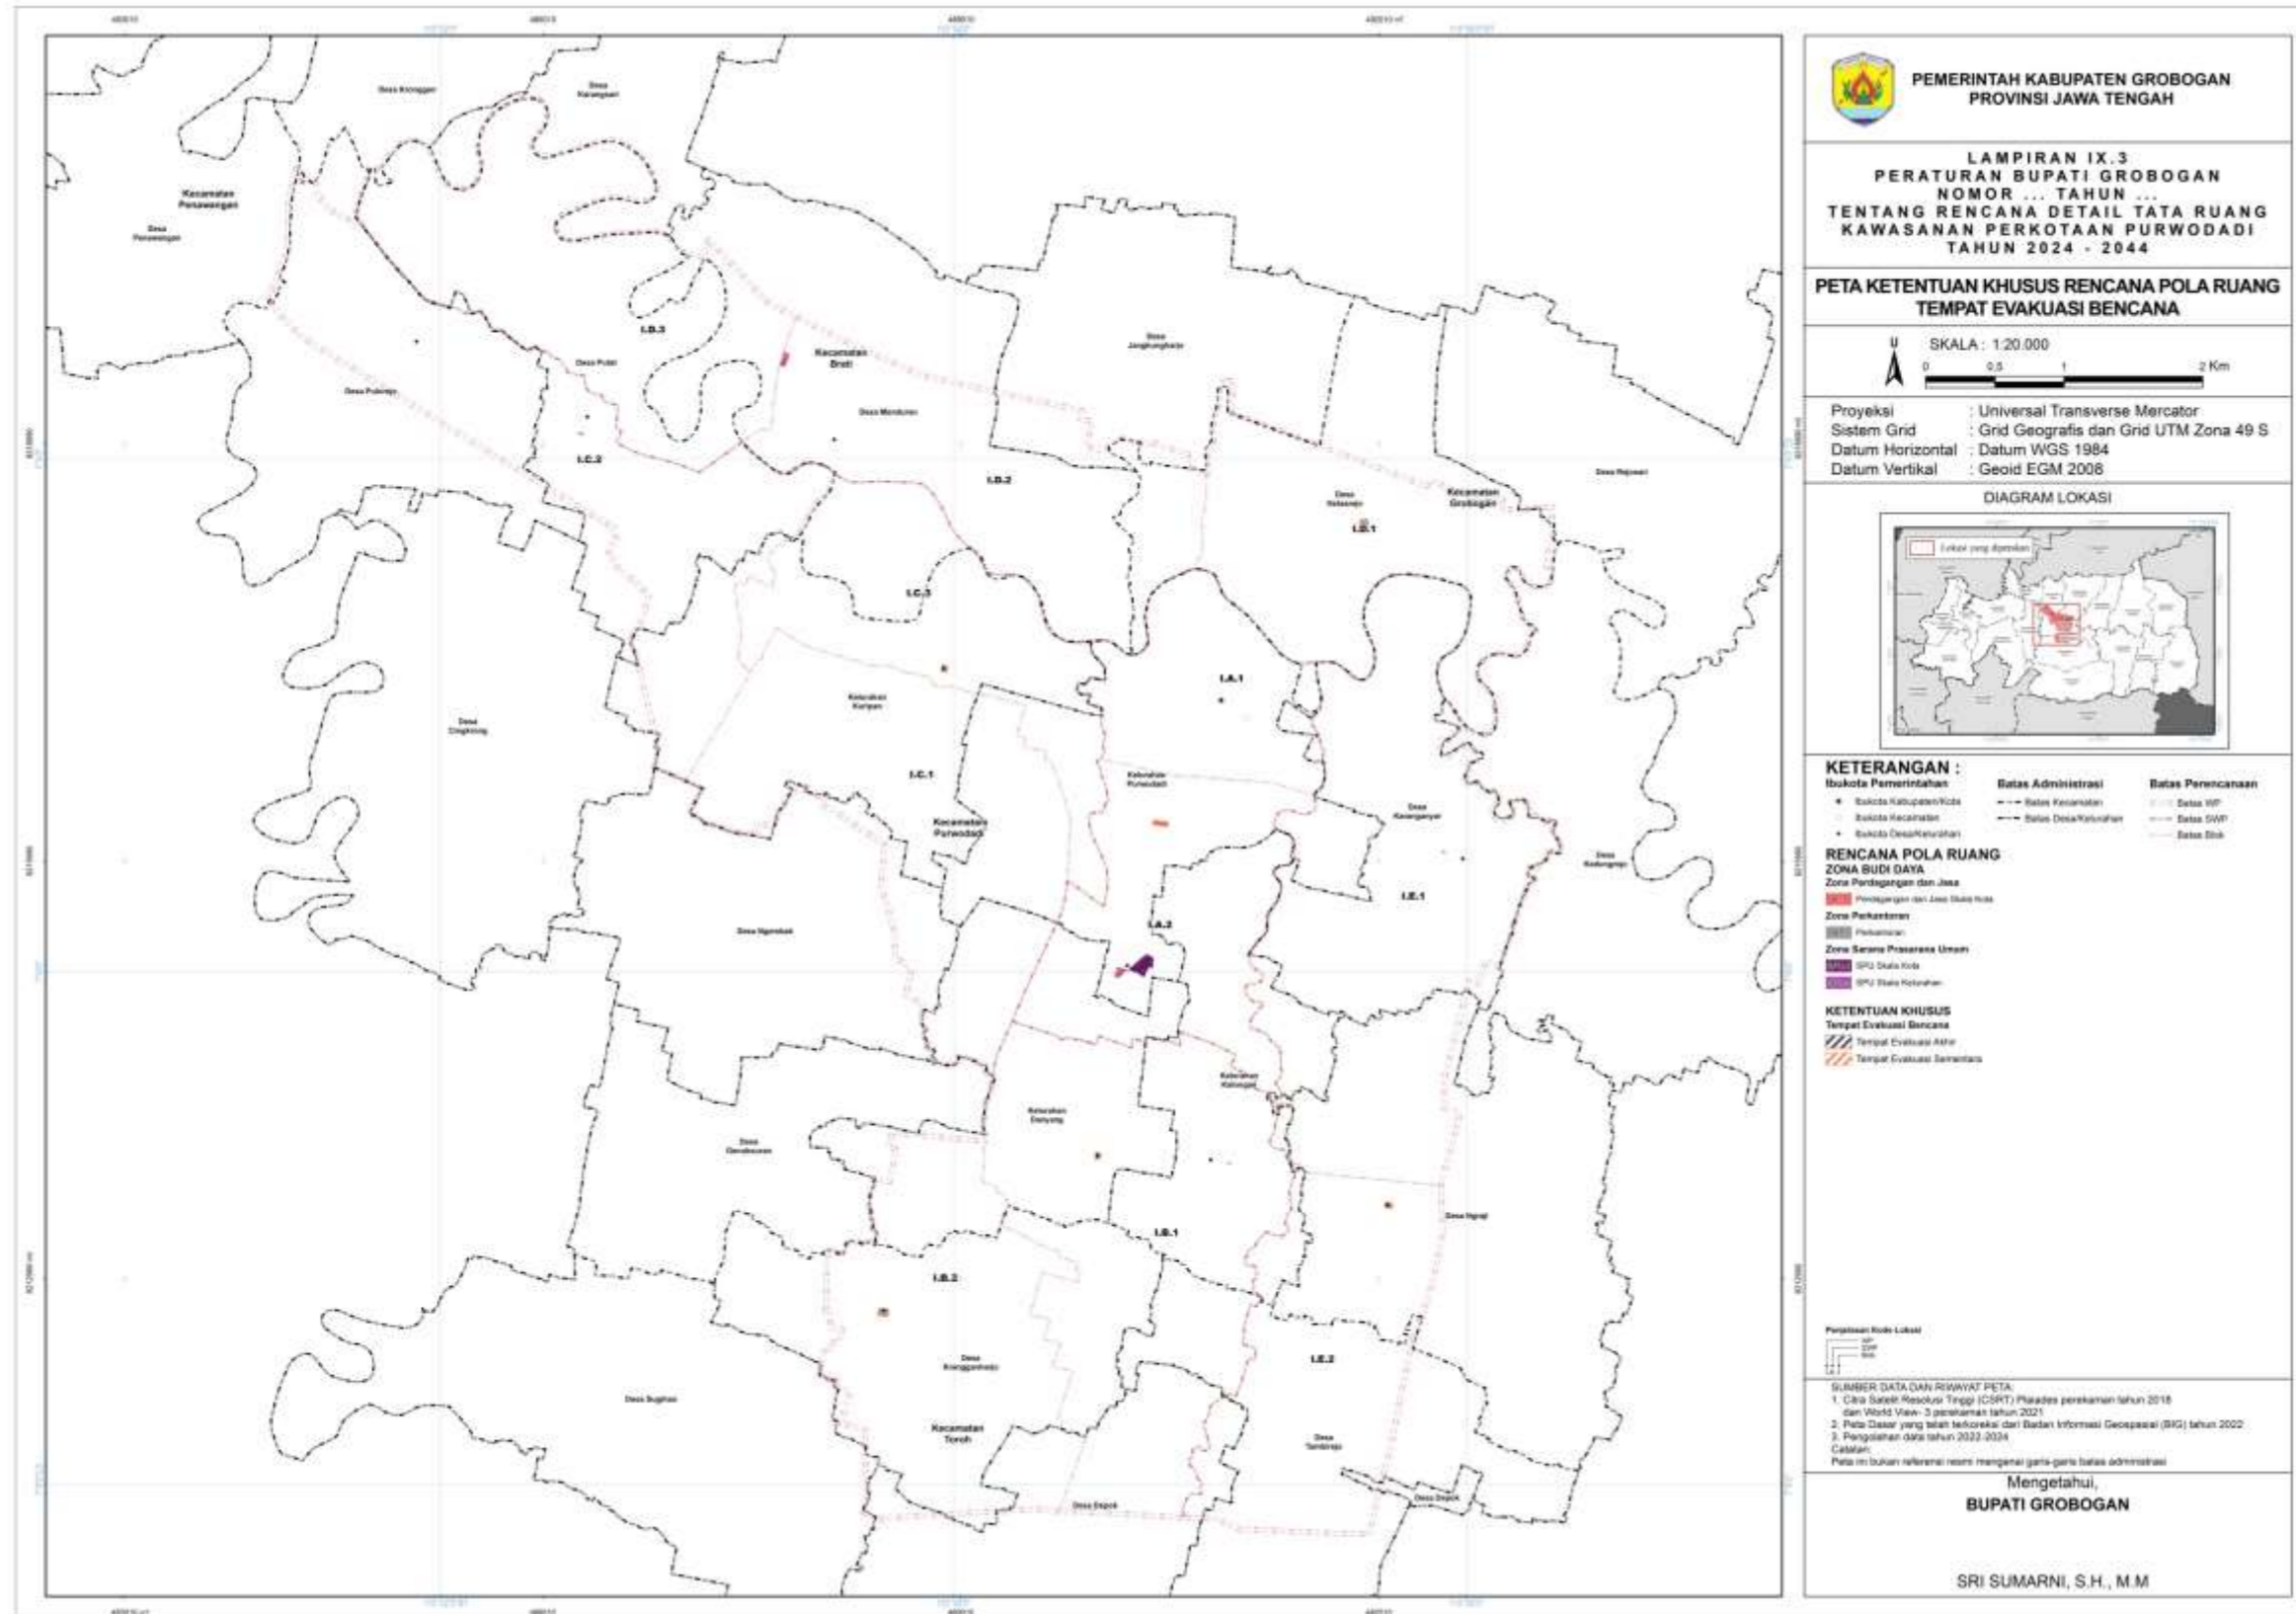

LAMPIRAN IX.4
 PERATURAN BUPATI GROBOGAN
 NOMOR ... TAHUN 2024
 TENTANG RENCANA DETAIL TATA RUANG KAWASAN PERKOTAAN PURWODADI TAHUN 2024 – 2044

PETA KETENTUAN KHUSUS RENCANA POLA RUANG KAWASAN CAGAR BUDAYA

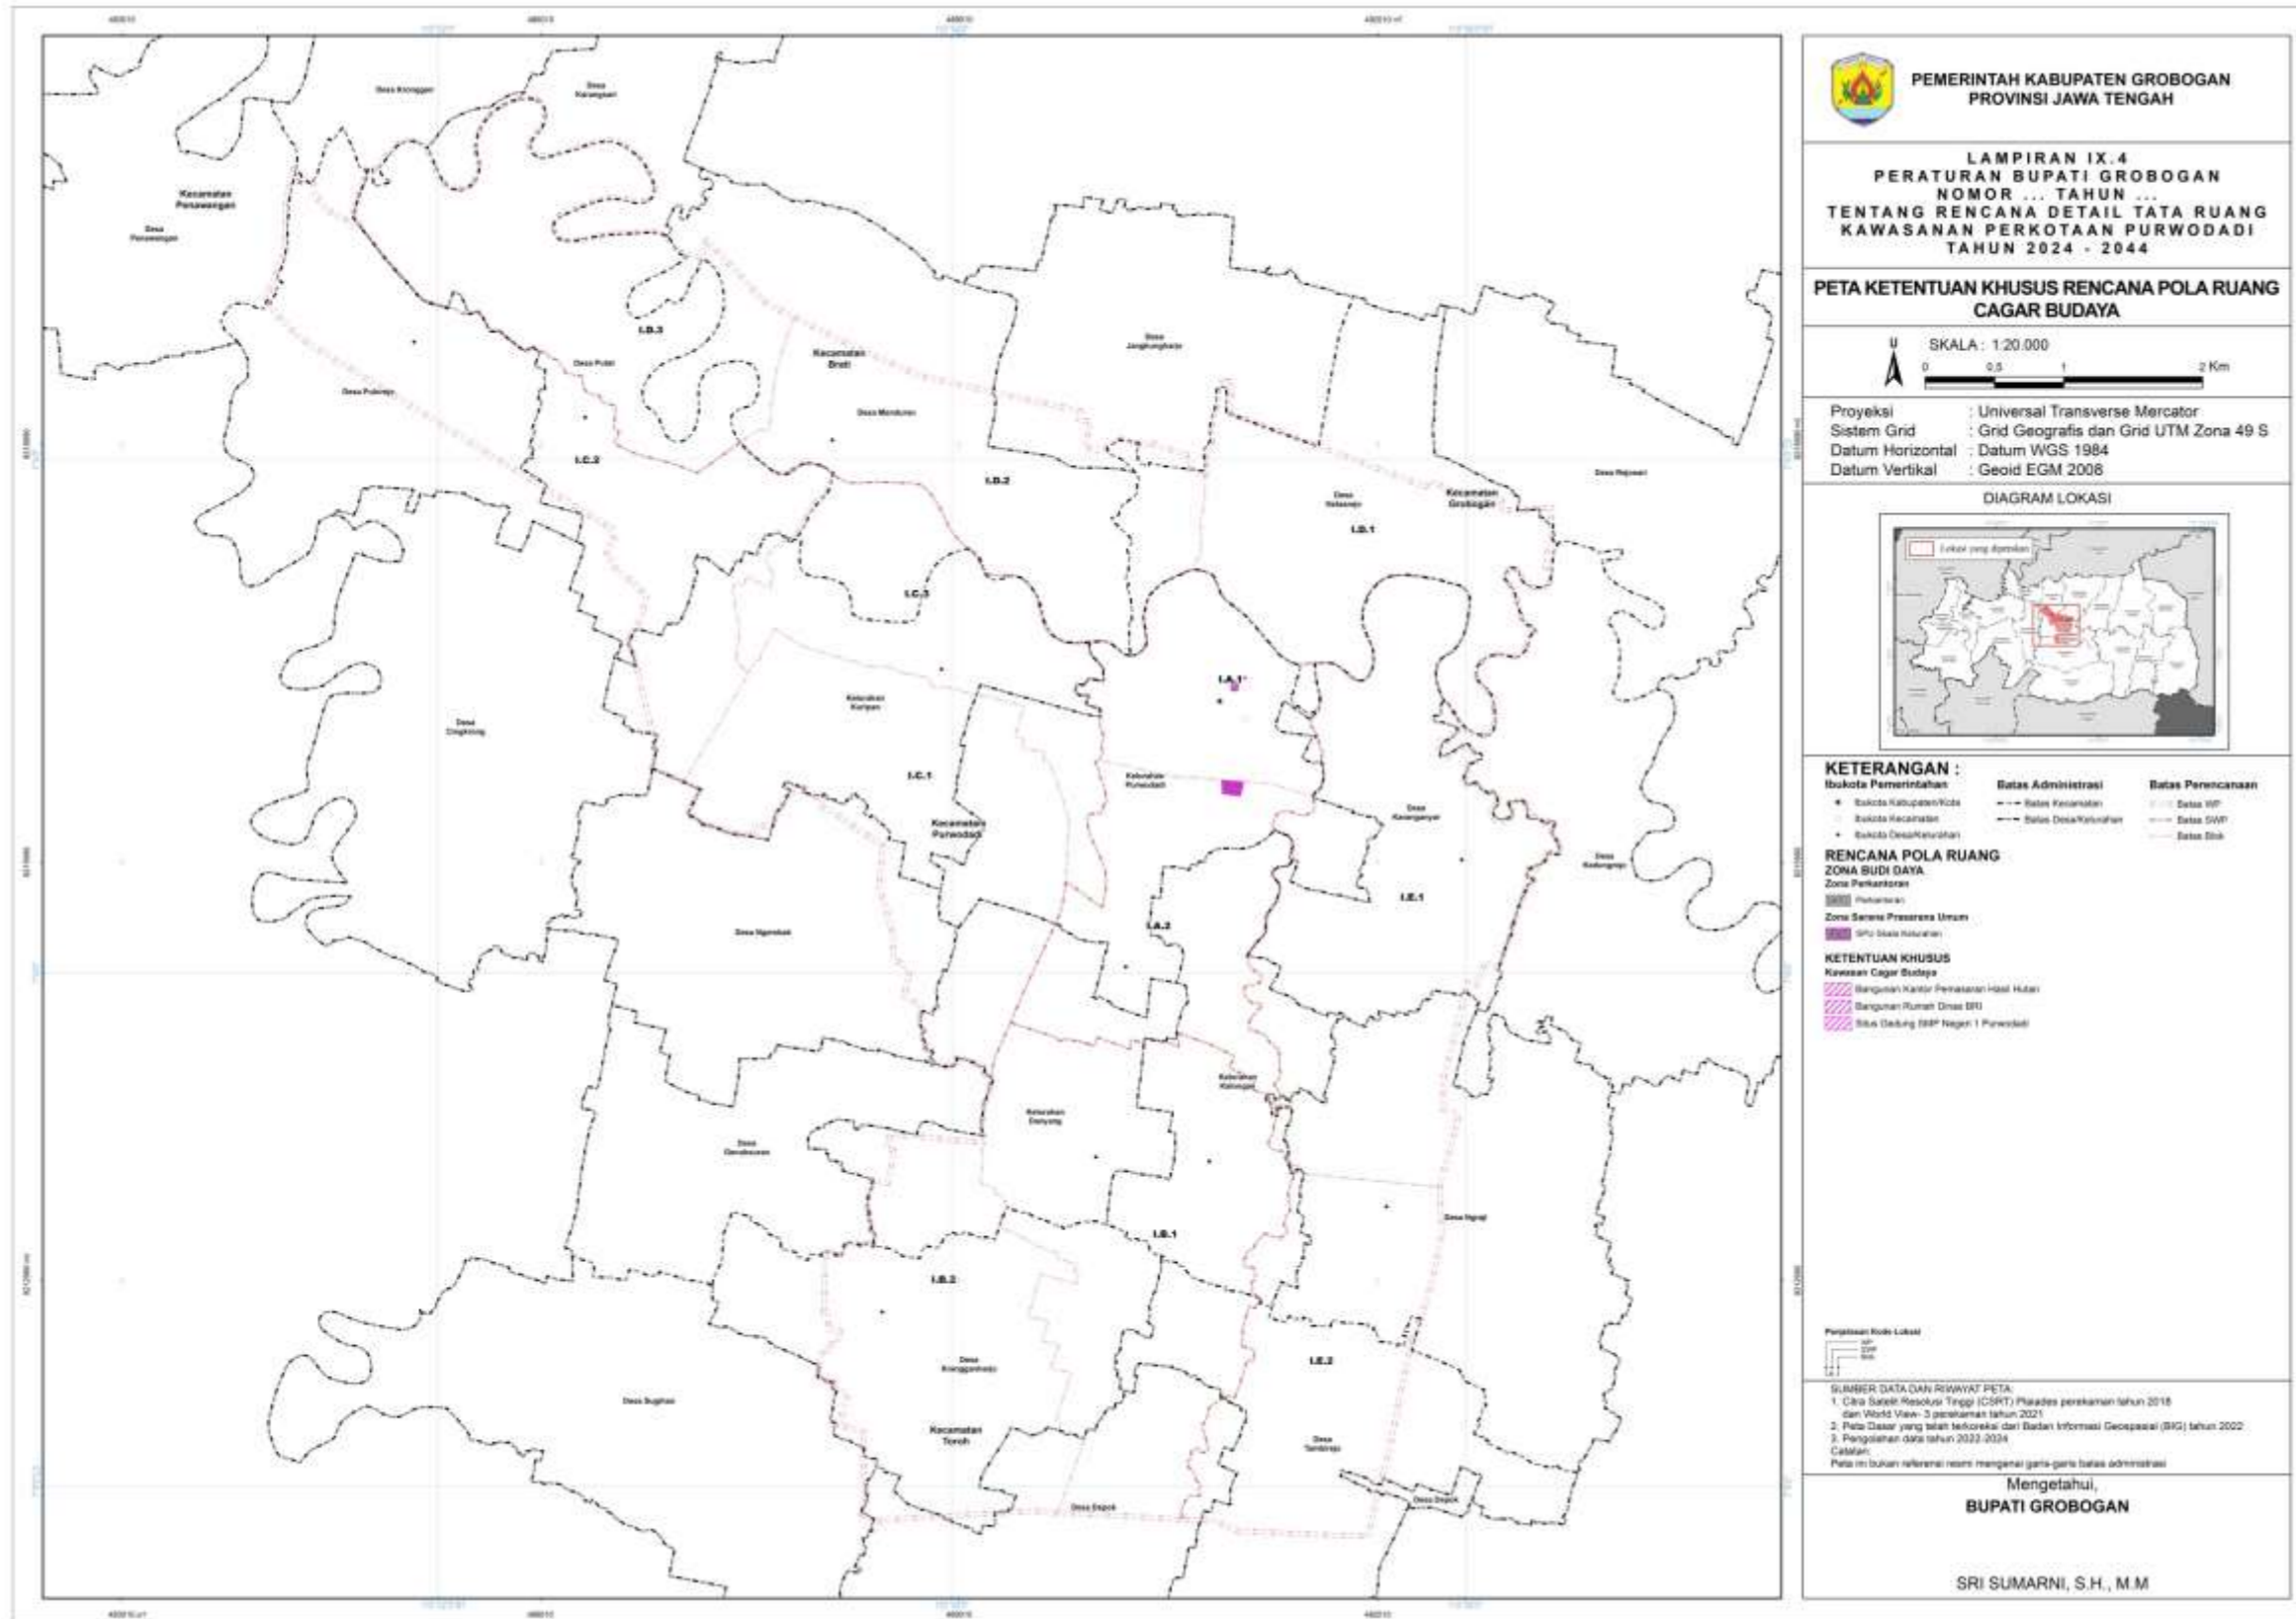

LAMPIRAN IX.5
 PERATURAN BUPATI GROBOGAN
 NOMOR ... TAHUN 2024
 TENTANG RENCANA DETAIL TATA RUANG KAWASAN PERKOTAAN PURWODADI TAHUN 2024 – 2044

PETA KETENTUAN KHUSUS RENCANA POLA RUANG KAWASAN SEMPADAN

